




OFFICE-SHOWROOM : NO. 27/2 GIANG VO , DONG DA, HA NOI, VIET NAM  
 TEL: +84-4-357 357 99 / FAX:+84-4-38737422 WEBSITE: WWW. ALUKING.VN  
 HOTLINE (Ha No): 01214.555.999 HOTLINE (HCMC): 01218.555.999  
 EMAIL: SALES@ALUKING.VN

## KT 00-16 : INSTALLTION DETAIL OF SUN LOUVER BULLET - PROFILE


(KT 00-16: HỆ CHẮN NẮNG VIÊN ĐẠN - NHÔM ĐÚC)

LOUVER CODES : ASB-P100/200/300


### CROSS SECTION DETAIL Ồ ALUKING SUN LUOVER BULLET - PROFLE ASB-P (CHI TIẾT MẶT CẮT CHẮN NẮNG HÌNH HỘP - NHÔM ĐÚC ASB-P)

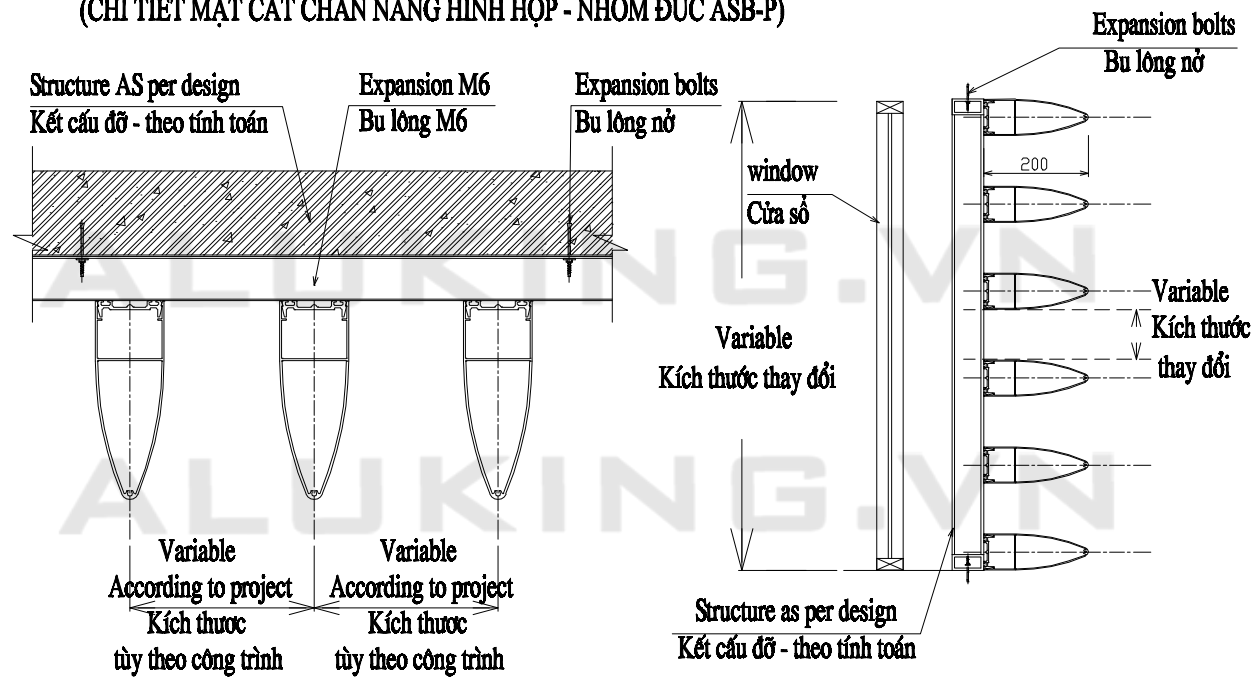


### HORIZONTAL ASB-P LOUVER SYTEM (HỆ CHẮN NẮNG NGANG)

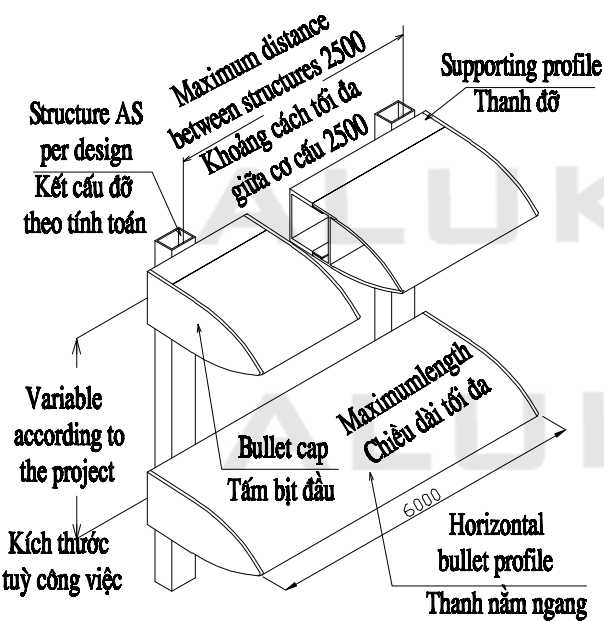

### VERTICAL ASB-P LOUVER SYTEM (HỆ CHẮN NẮNG ĐỨNG)

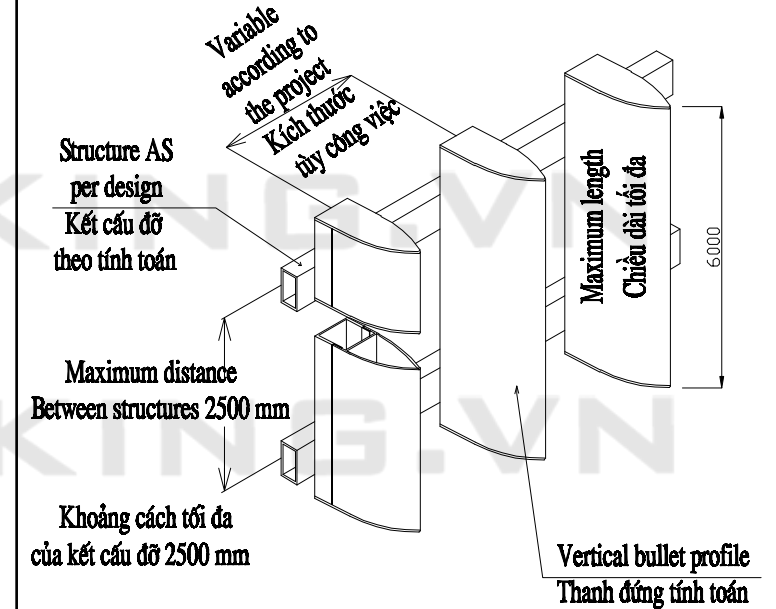

### COMPONENT DETAILS CHI TIẾT CÁC BỘ PHẬN

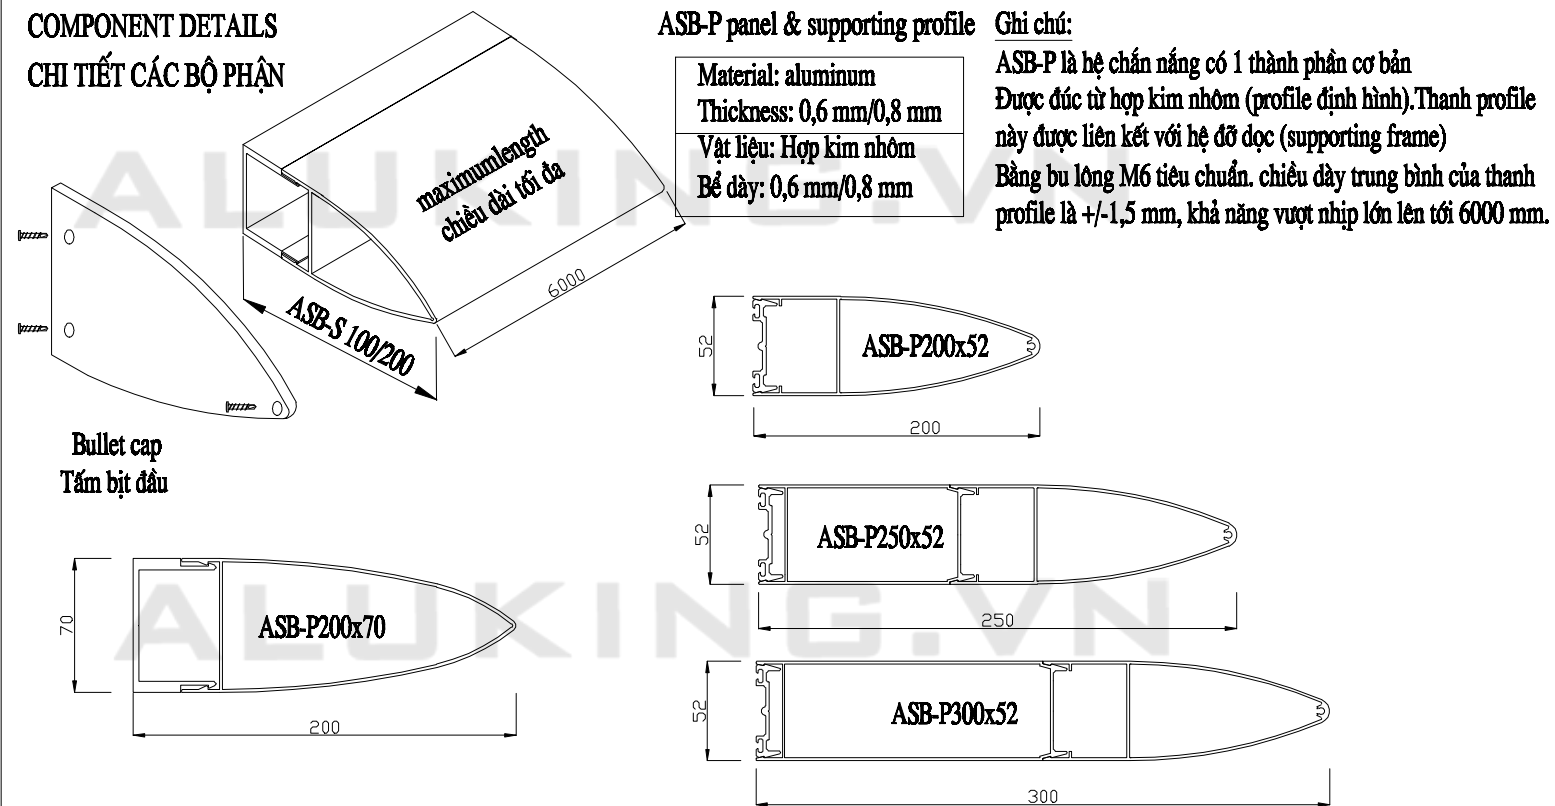

### ASB-P LOUVER HANGING SYSTEM (HỆ CHẮN NẮNG TREO NGƯỢC)

